


2階 セミナーホール（全面）

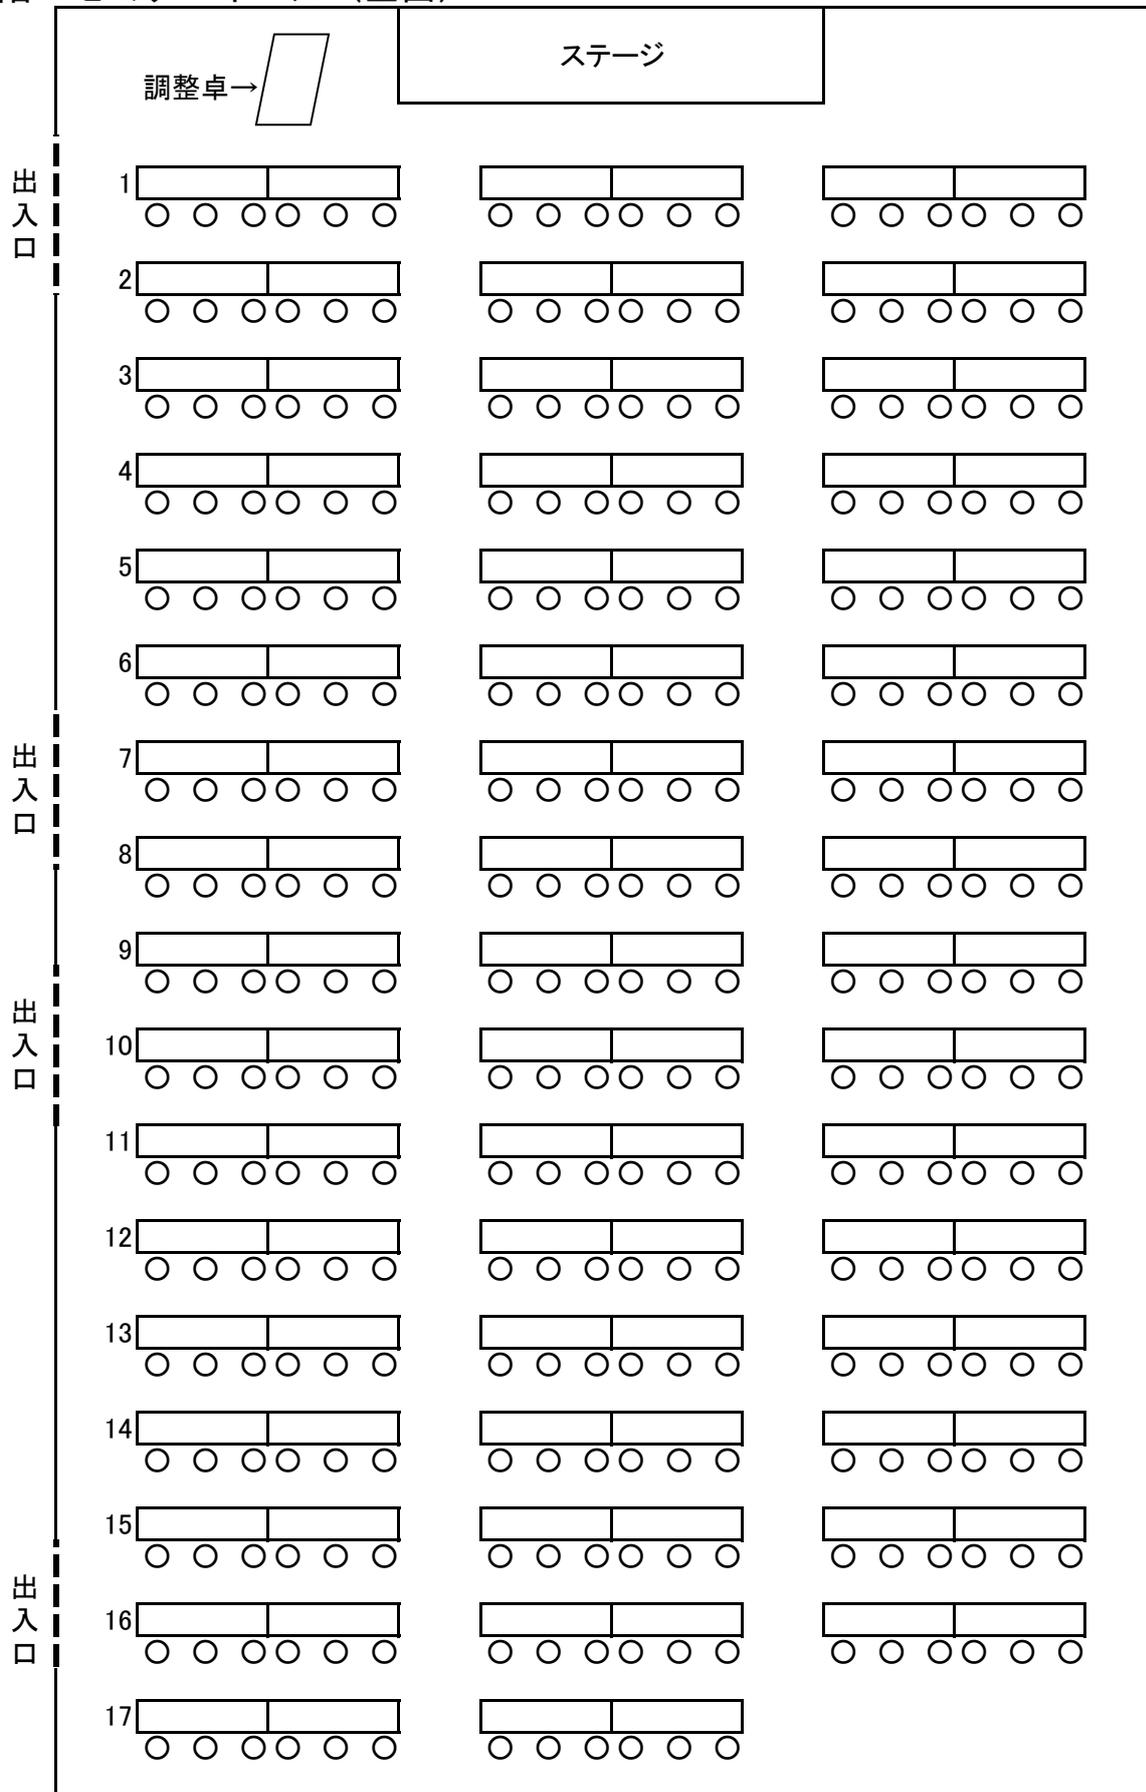

- 定員：全体使用 294名 北側使用 138名 南側使用 138名
- 面積：全体使用 374㎡ 概ね21m×14m（ステージ除く）
 - 北側使用 198㎡ 概ね10m×14m
 - 南側使用 176㎡ 概ね11m×14m
 - ステージ 17.2㎡ 概ね 幅8m×奥行2.15m×高さ0.6m
- 机：100台 横1.8m×縦0.45m×高さ0.7m
- イス：300脚